



AUTORIZAÇÃO AMBIENTAL - Nº 0135/2023

DADOS DO PROPRIETÁRIO DO IMÓVEL

Nome / Razão Social: **MUNICÍPIO DE SÃO BERNARDO DO CAMPO**
CPF / CNPJ: **46.523.239/0001-47** Telefone: **(11) 2630-5130**
Endereço: **AVENIDA WALLACE SIMONSEN, 222** Complemento:
Bairro: **NOVA PETRÓPOLIS** Município: **SÃO BERNARDO DO CAMPO / SP** CEP: **09771-210**

DADOS DO LOCAL DO EVENTO

Endereço: **RUA TIRADENTES, 1853** Complemento:
Bairro: **SANTA TEREZINHA** CEP: **09750-901** Inscr. Imobiliária: **003.047.005.000**

FINALIDADE DA AUTORIZAÇÃO

<input type="checkbox"/> CONSTRUÇÃO	<input type="checkbox"/> RISCO DE QUEDA
<input type="checkbox"/> DANOS AO IMÓVEL	<input type="checkbox"/> LOCALIZAÇÃO INADEQUADA
<input type="checkbox"/> INTERFERÊNCIA EM SINALIZAÇÃO/REDE ELÉTRICA	<input type="checkbox"/> SUBSTITUIÇÃO DE ESPÉCIES EXÓTICAS POR NATIVAS
<input type="checkbox"/> INTERVENÇÃO EM APP	<input checked="" type="checkbox"/> OBRA PÚBLICA DE INFRAESTRUTURA

SUPRESSÃO - EXEMPLARES ISOLADOS

Relação	Contador	Espécie	Nº Ident.	DAP	QTD	Origem	Em APP
	1				2	Exótica	Não

Resumo Quantitativo	Em APP			Fora APP		
	Nativas	Exóticas	Mortas	Nativas	Exóticas	Mortas
	0	0	0	0	2	0

Total de exemplares: 02

DOCUMENTOS VINCULADOS

Planta: Planta Situação Pretendida
Tabela: Tabela de Cadastramento Arbóreo

COMPENSAÇÃO AMBIENTAL

Plantio de mudas de árvores de espécies nativas da Mata Atlântica no interior do próprio imóvel. | Quantidade: 2 mudas

OBSERVAÇÕES

Obra pública de infraestrutura - Implantação de muro de divisa do imóvel: EMEB. Regina Rocco.

CONSIDERAÇÕES

Esta Autorização, demais documentos vinculados e o TCRA ao qual está condicionada deverão, obrigatoriamente, ser mantidos no local da intervenção.

Acompanha esta Autorização os documentos descritos no campo correspondente, devidamente assinados pelo técnico responsável e por técnico do Departamento de Licenciamento e Avaliação Ambiental.

Autorização emitida com base na Lei Municipal nº. 6662/2018, Decreto Municipal nº. 20.463/2018, que regulamentam a Lei Municipal nº. 6415/2015.

O responsável deverá manter uma placa no local da intervenção informando: número da Autorização e sua validade, número do TCRA e sua validade, tipo de intervenção autorizada, quantidade de exemplares a sofrerem intervenção e compensação ambiental determinada, com as seguintes dimensões: 100 cm X 70 cm e confeccionada com material durável.

Esta Autorização não dispensa demais licenças ou autorizações exigidas pelos órgãos estaduais e federais.

No caso de ocorrência de intervenção irregular serão aplicadas as penalidades previstas na legislação vigente.

O responsável deverá manter uma placa no local onde será realizada a compensação ambiental informando: número da Autorização e sua validade, número do TCRA, compensação ambiental determinada e responsável pela obra, com as seguintes dimensões: 100 cm X 70 cm e confeccionada com material durável.



AUTORIZAÇÃO AMBIENTAL - Nº 0135/2023

DATA EXPEDIÇÃO

São Bernardo do Campo, 08 de Agosto de 2023.

DATA VALIDADE

São Bernardo do Campo, 08 de Agosto de 2024.


RESPONSÁVEL

NOME: ANNA CAROLINA ROCHA SOARES
CARGO: DIRETORA DA SEÇÃO DE AVALIAÇÃO DE IMPACTO AMBIENTAL

NOME: SHINJI YOSHIDA
CARGO: DIRETOR DO DEPARTAMENTO DE LICENCIAMENTO E AVALIAÇÃO AMBIENTAL

NOME: REGINA C. DAMASCENO
CARGO: SECRETÁRIA DE MEIO AMBIENTE E PROTEÇÃO ANIMAL

Documento assinado digitalmente. Qualquer alteração em seu conteúdo é proibida, sob pena de sanções legais.

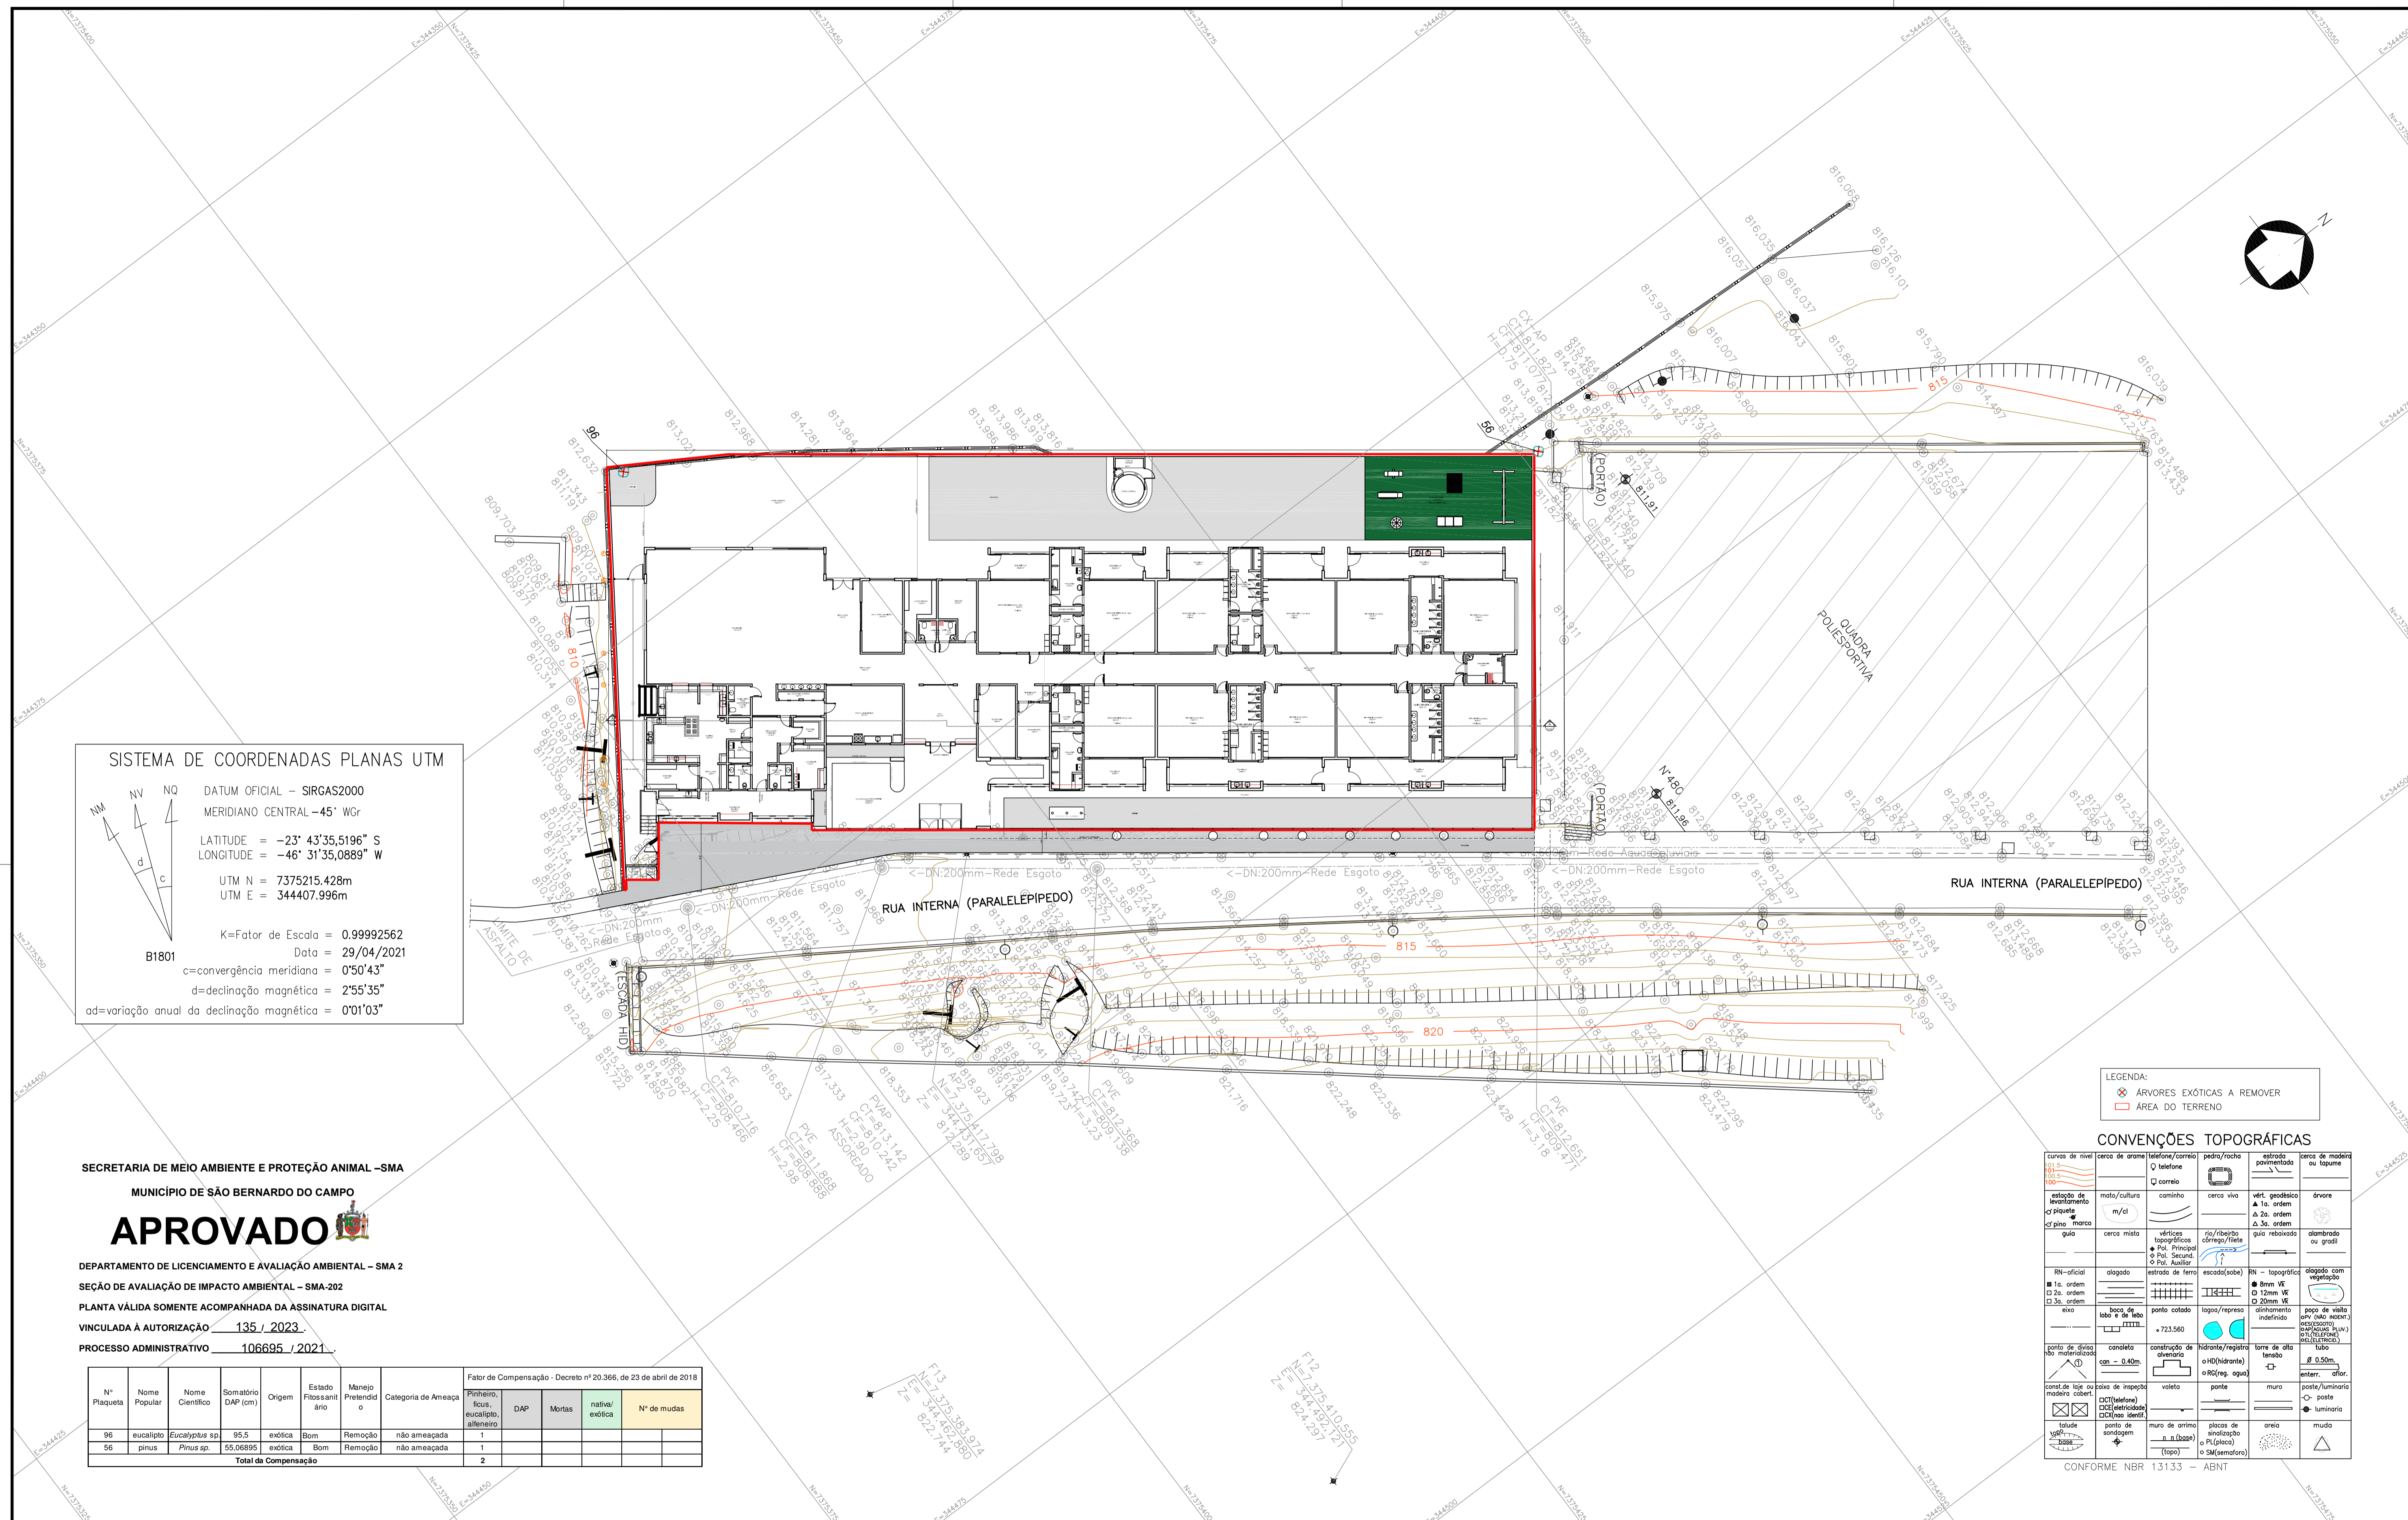

SISTEMA DE COORDENADAS PLANAS UTM

DATUM OFICIAL - SIRGAS2000
 MERIDIANO CENTRAL - 45° WGR
 LATITUDE = -23° 43' 35,5196" S
 LONGITUDE = -46° 31' 35,0889" W

UTM N = 7375215.428m
 UTM E = 344407.996m

K=Fator de Escala = 0.99992562
 Data = 29/04/2021
 B1801
 c=convergência meridiana = 0°50'43"
 d=declinação magnética = 2°55'35"
 ad=variação anual da declinação magnética = 0°01'03"

SECRETARIA DE MEIO AMBIENTE E PROTEÇÃO ANIMAL - SMA
 MUNICÍPIO DE SÃO BERNARDO DO CAMPO

APROVADO

DEPARTAMENTO DE LICENCIAMENTO E AVALIAÇÃO AMBIENTAL - SMA-2
 SEÇÃO DE AVALIAÇÃO DE IMPACTO AMBIENTAL - SMA-202
 PLANTA VÁLIDA SOMENTE ACOMPANHADA DA ASSINATURA DIGITAL
 VINCULADA À AUTORIZAÇÃO 135 / 2023
 PROCESSO ADMINISTRATIVO 106695 / 2021

Nº	Nome Popular	Nome Científico	Somatório DAP (cm)	Origem	Estado Fitossanitário	Manejo Pretendido	Categoria de Ameaça	Fator de Compensação - Decreto nº 20.366, de 23 de abril de 2016					
								Pinheiro, Ficus, eucalipto, alenteiro	DAP	Mortas	nativa/exótica	Nº de mudas	
96	eucalipto	Eucalyptus sp.	95,5	exótica	Bom	Remoção	não ameaçada	1					
56	pinus	Pinus sp.	55,06895	exótica	Bom	Remoção	não ameaçada	1					
Total de Compensação								2					

LEGENDA:
 ARVORES EXÓTICAS A REMOVER
 ÁREA DO TERRENO

CONVENÇÕES TOPOGRÁFICAS

curvas de nível	cercas de arame	telhados/corredos	pedra/rocha	estruço pontilhado	cercas de madeira
estação de levantamento	matos/cultura	cominho	cercas vivas	vért. geodésico	árvore
est. piquete	m/c/d	veredas topográficas	rio/ribeirão	vért. geodésico	alameda ou gradil
est. piquete	que	veredas topográficas	escadão(sob)	vért. geodésico	alameda ou gradil
est. piquete	que	veredas topográficas	escadão(sob)	vért. geodésico	alameda ou gradil
CONFORME NBR 13133 - ABNT

AREA TOTAL = 4555.5826 m²		EMITENTE CONSORCIO CSCP SGS PLANAL		ASSESSORIA TÉCNICA PLANAL		CONTRATANTE PMSBC		PREFEITURA DO MUNICÍPIO DE SÃO BERNARDO DO CAMPO SECRETARIA DE EDUCAÇÃO			
CONTRATO: 142/2020		CONTRATO: 142/2020		ÁREA:		DEPARTAMENTO:		Projeto		Processo	
OS: 01/2020		OS: 01/2020		VERIFICAÇÃO		VERIFICAÇÃO		Programa de Infraestrutura Urbana SBC PROSABs/CAF		2.822 2019	
VERIFICAÇÃO		VERIFICAÇÃO		APROVAÇÃO		APROVAÇÃO		Objeto		Arquivo	
Laura Flórez / André Gervásio		Laura Flórez / André Gervásio		Artur Anísio dos Santos		Luiz Henrique Schiavim de Araújo		Licença Ambiental		MO-EQ-TO-003	
26/03/2021		26/03/2021		26/03/2021		26/03/2021		Título		Folha nº	
26/03/2021		26/03/2021		26/03/2021		26/03/2021		Planta para Cadastro Abóreo		001/001	
26/03/2021		26/03/2021		26/03/2021		26/03/2021		Objeto		Data	
26/03/2021		26/03/2021		26/03/2021		26/03/2021		EMEB Regina Rocco		27/07/2023	
26/03/2021		26/03/2021		26/03/2021		26/03/2021		Local		Revisão	
26/03/2021		26/03/2021		26/03/2021		26/03/2021		Rua Tiradentes, 1845		R0	
26/03/2021		26/03/2021		26/03/2021		26/03/2021		Via Interna Complexo Esportivo		Escala	
26/03/2021		26/03/2021		26/03/2021		26/03/2021		Região		1:250	
26/03/2021		26/03/2021		26/03/2021		26/03/2021		MON		Revisão	
26/03/2021		26/03/2021		26/03/2021		26/03/2021		Inscrição		R0	
26/03/2021		26/03/2021		26/03/2021		26/03/2021		003.047.005.000		R0	
26/03/2021		26/03/2021		26/03/2021		26/03/2021		Código		R0	
26/03/2021		26/03/2021		26/03/2021		26/03/2021		PRO-MON-EQ-E8-P02-DE-003-01-AB		R0	

Tabela 3 – Indivíduos arbóreos isolados a serem removidos, fatores e cálculo da compensação, conforme Decreto nº 20.366/2018.

Nº Plaqueta	Nome Popular	Nome Científico	Somatório DAP (cm)	Origem	Estado Fitossanitário	Manejo Pretendido	Categoria de Ameaça	Fator de Compensação - Decreto nº 20.366, de 23 de abril de 2018					
								Pinheiro, ficus, eucalipto, alfeneiro	DAP	Mortas	nativa/exótica	Nº de mudas	
96	eucalipto	<i>Eucalyptus sp.</i>	95,5	exótica	Bom	Remoção	não ameaçada	1					
56	pinus	<i>Pinus sp.</i>	55,06895	exótica	Bom	Remoção	não ameaçada	1					
Total da Compensação								2					

SECRETARIA DE MEIO AMBIENTE E PROTEÇÃO ANIMAL –SMA

MUNICÍPIO DE SÃO BERNARDO DO CAMPO

APROVADO



DEPARTAMENTO DE LICENCIAMENTO E AVALIAÇÃO AMBIENTAL – SMA 2

SEÇÃO DE AVALIAÇÃO DE IMPACTO AMBIENTAL – SMA-202

PLANTA VÁLIDA SOMENTE ACOMPANHADA DA ASSINATURA DIGITAL

VINCULADA À AUTORIZAÇÃO 135 / 2023.

PROCESSO ADMINISTRATIVO 106695 / 2021.